


PV und HAK

Benennungen:


PV = Photovoltaikanlage
HAK = Hausanschlusskasten
LPM = Lieferanten Power Meter
APM = Abnehmer Power Meter
Erzeugung = Ausgang der Erzeugungsanlage

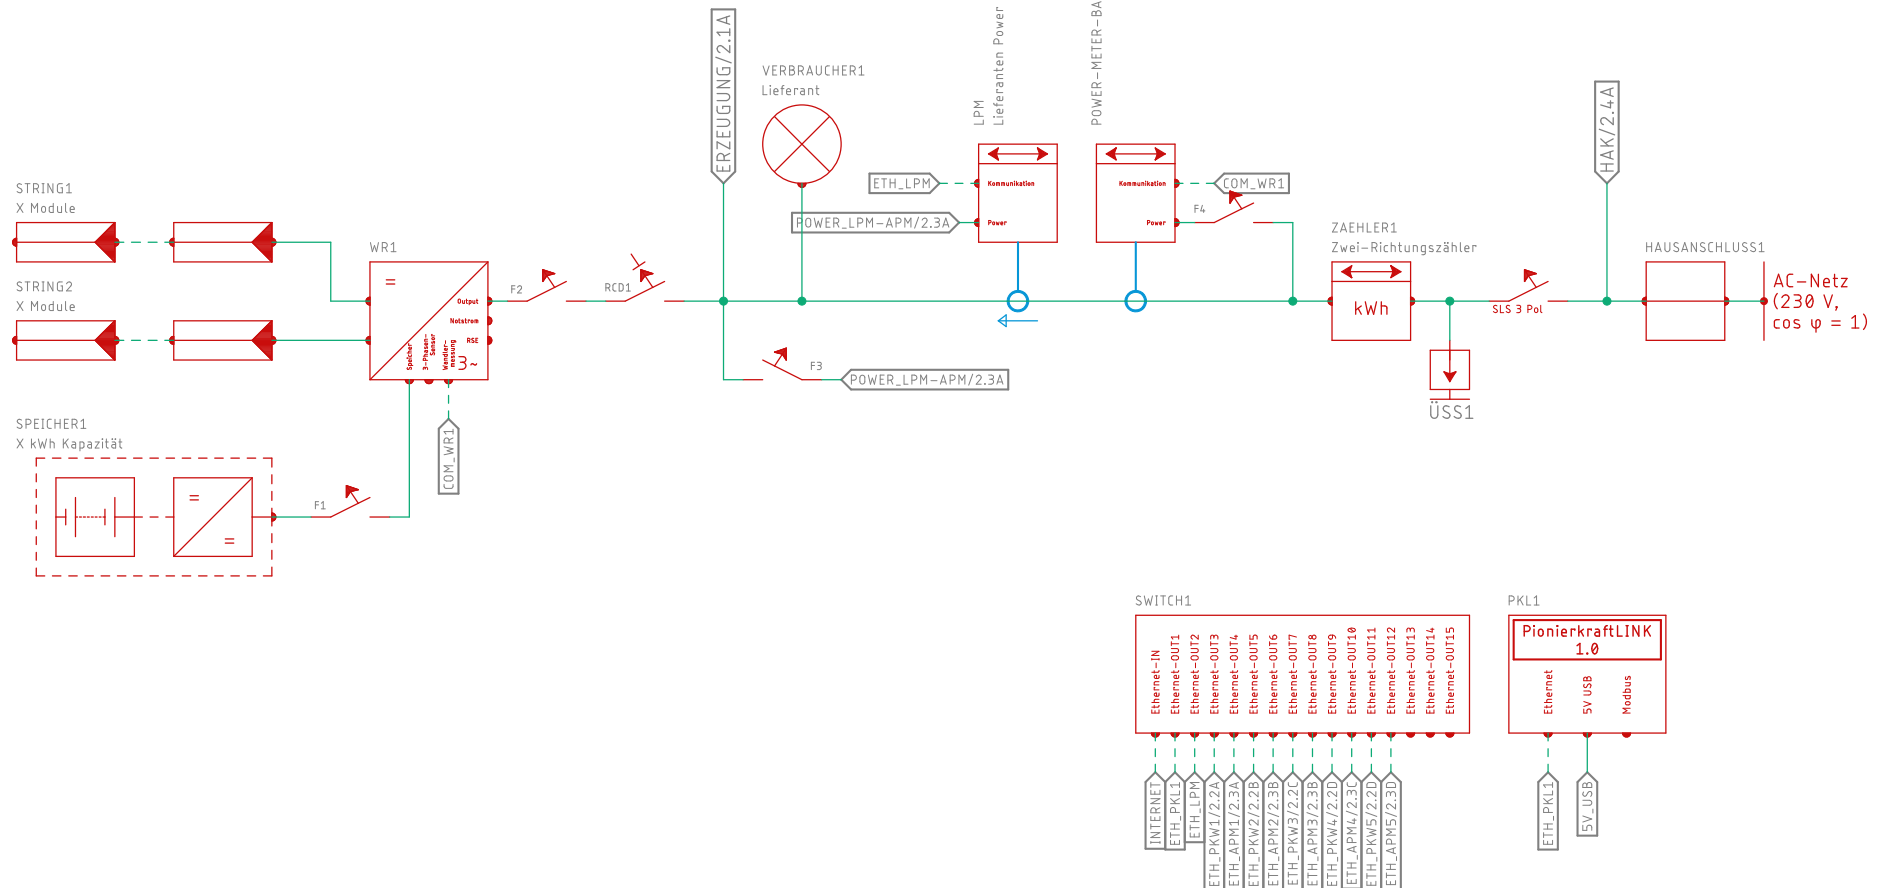

MODULTYP

Schaltplan – Projekt:
02_PKW3_Demo_5-fach
24.07.2025 09:08
Sheet: 1/2

PKW 1 – 5

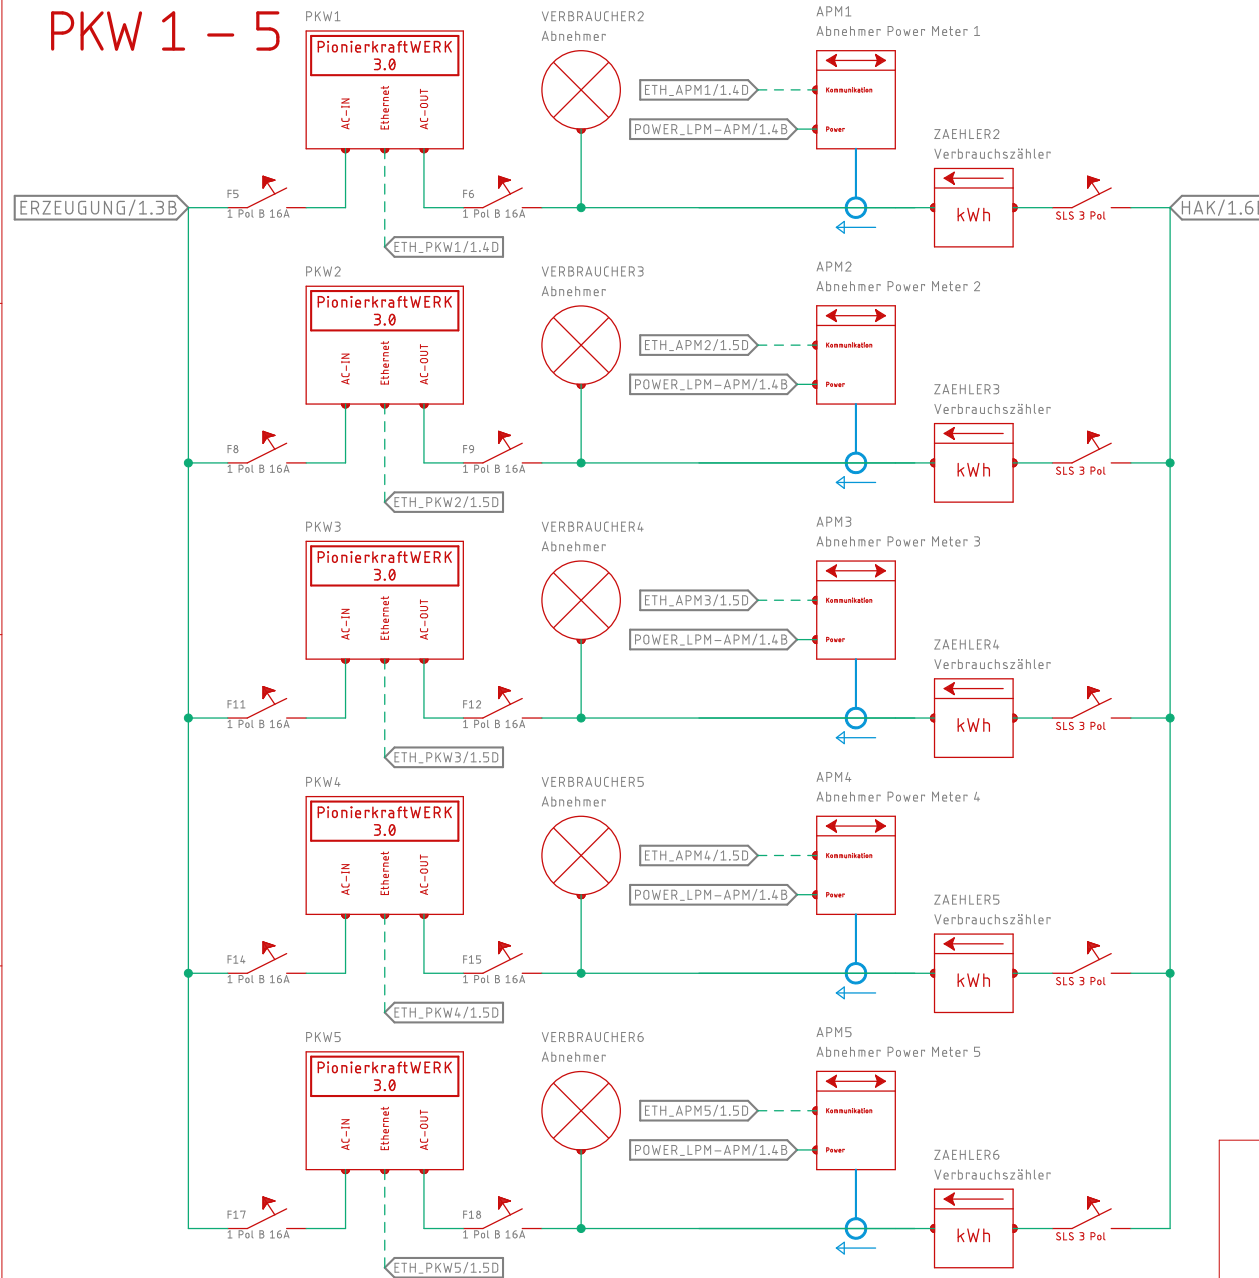

Schaltplan – Projekt:
02_PKW3_Demo_5-fach
24.07.2025 09:08
Sheet: 2/2