



PV und HAK

Benennungen:

PV = Photovoltaikanlage
HAK = Hausanschlusskasten
LPM = Lieferanten Power Meter
APM = Abnehmer Power Meter
Erzeugung = Ausgang der Erzeugungsanlage

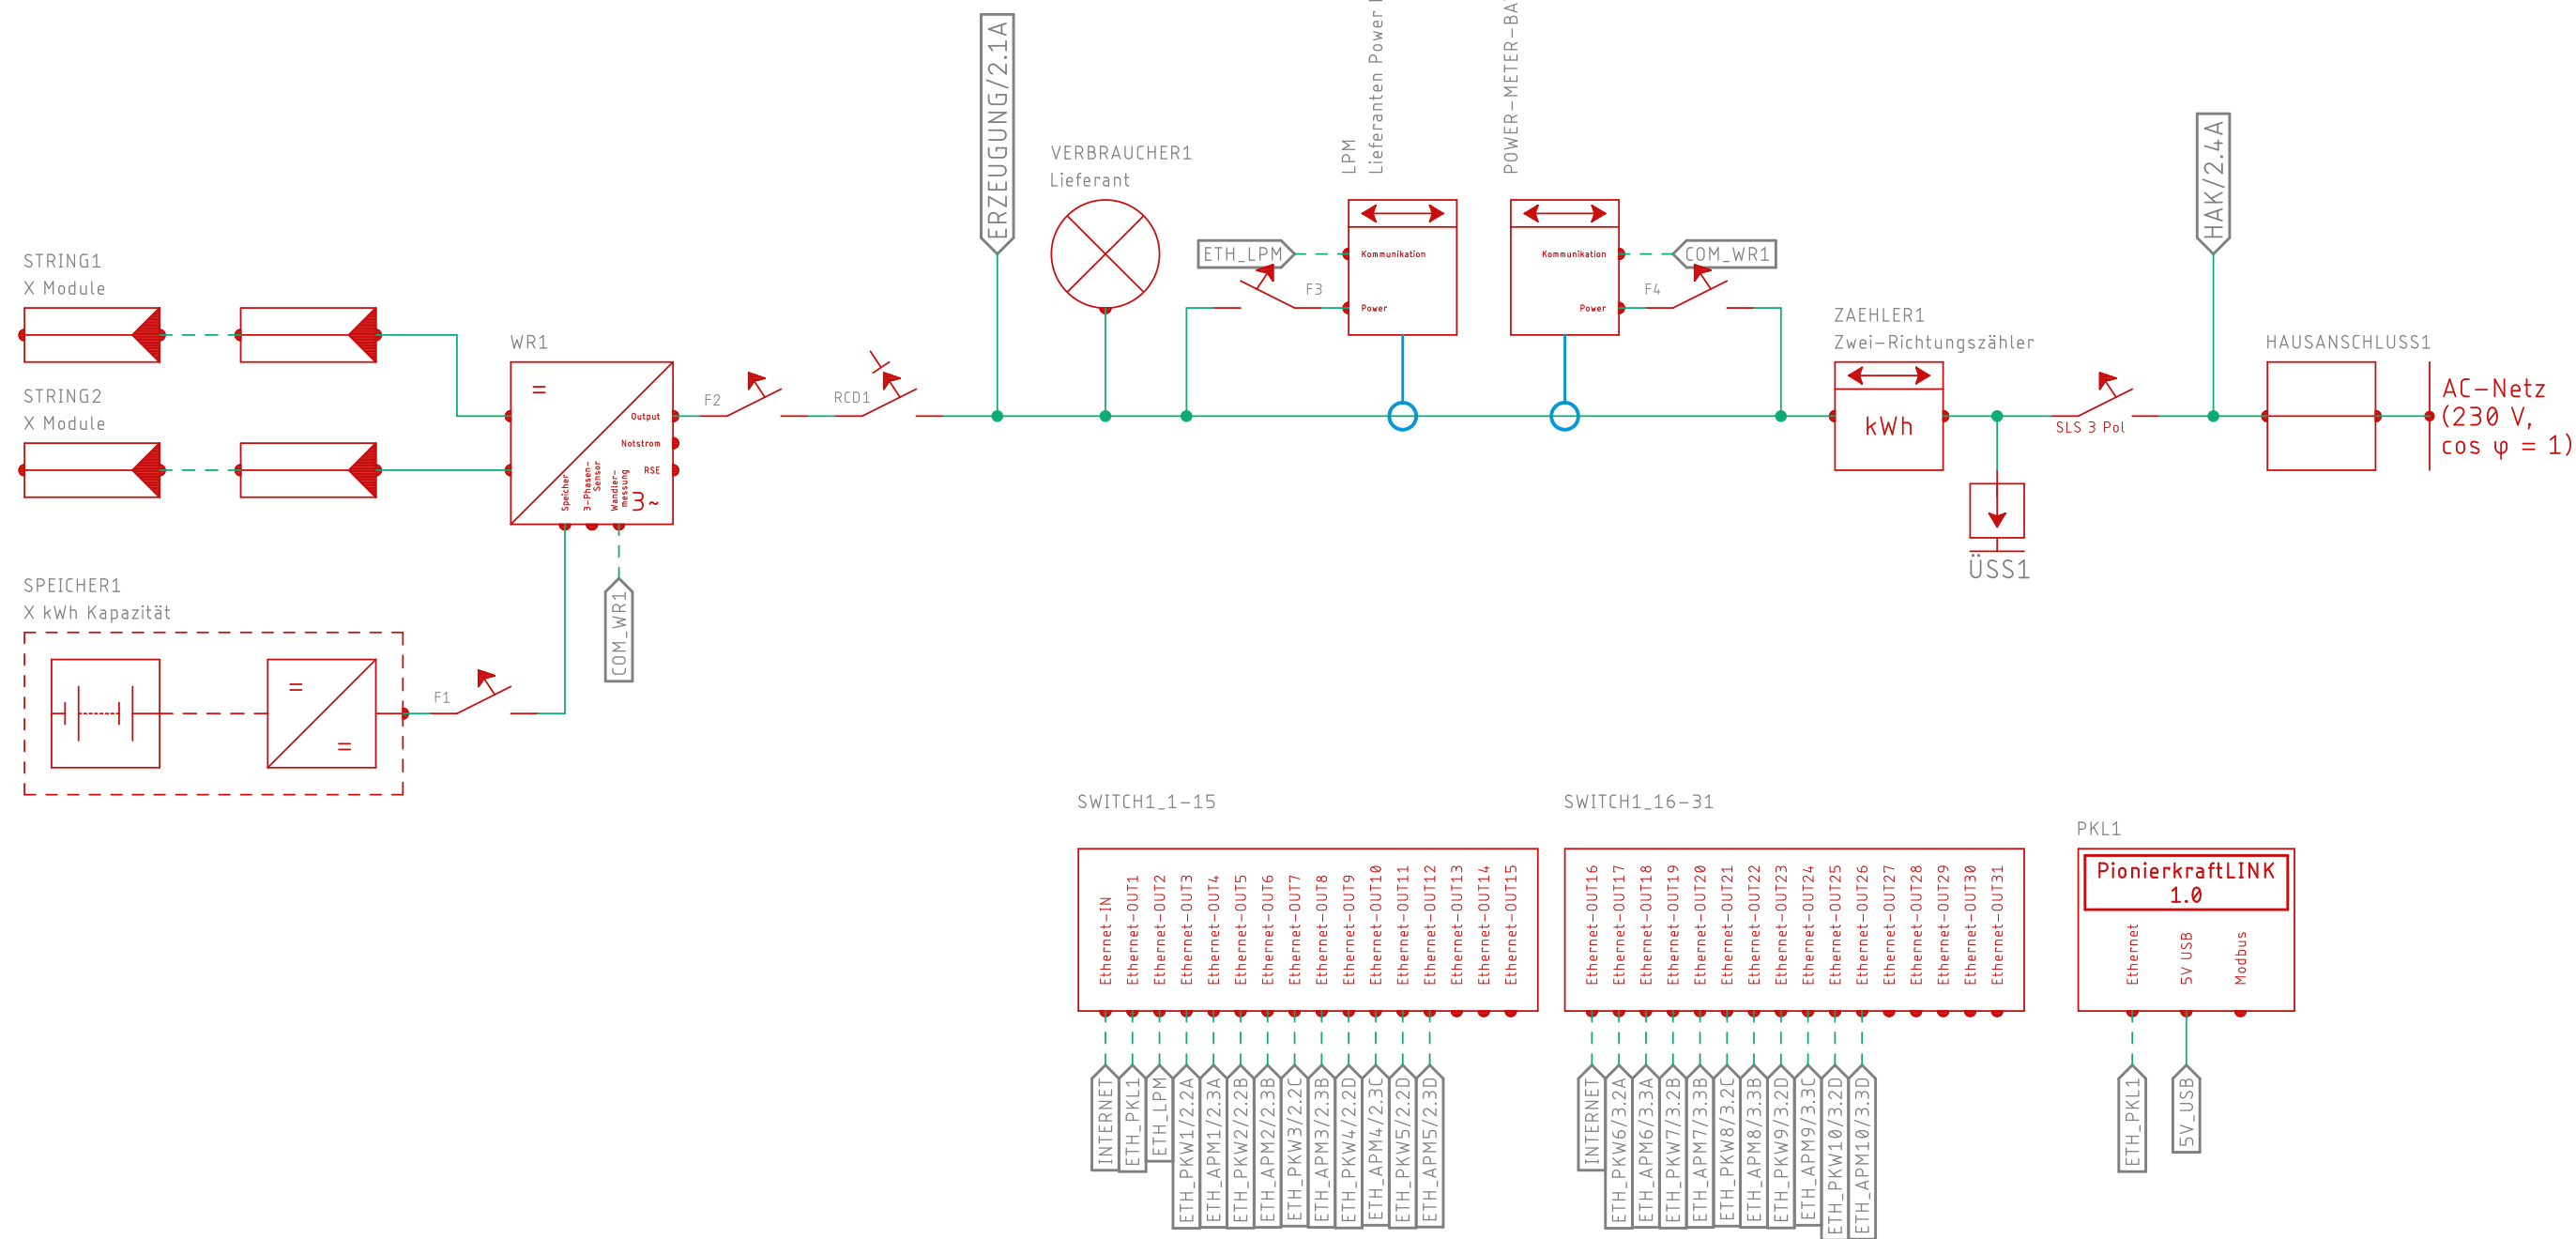

PKW 1 – 5

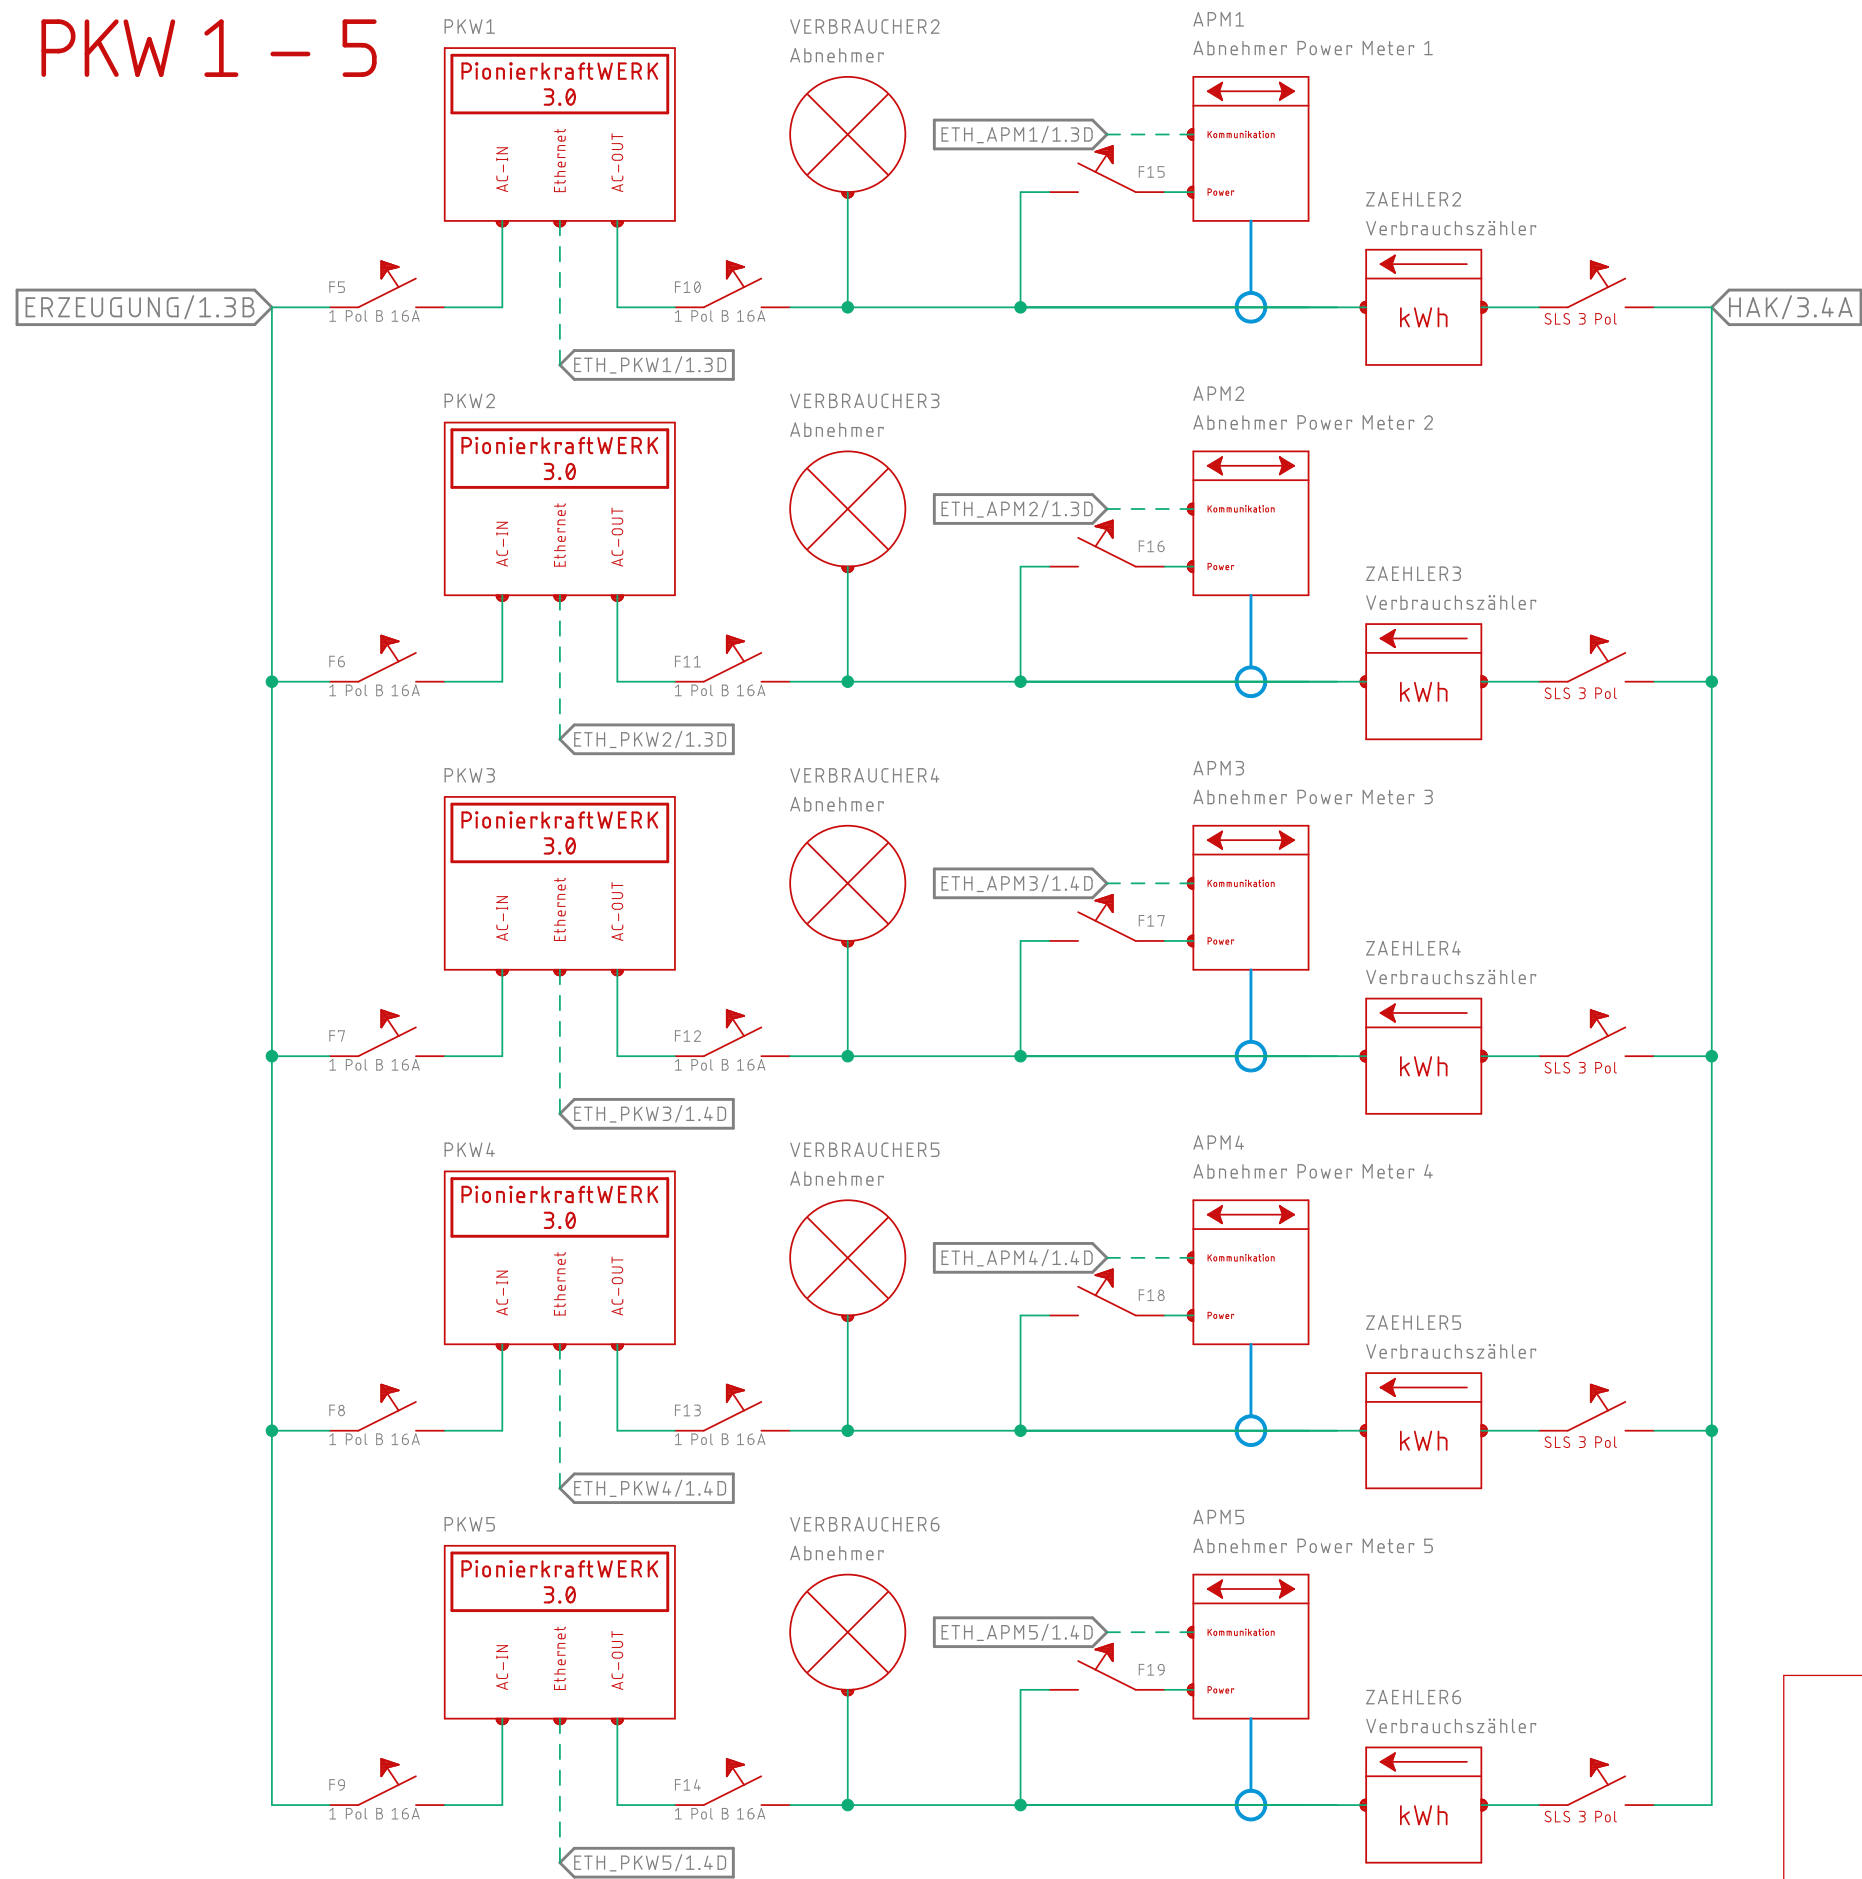

Schaltplan – Projekt:	
02_PKW3_Demo_10-fach	
04.10.2024 10:22	
Sheet: 2/3	

